
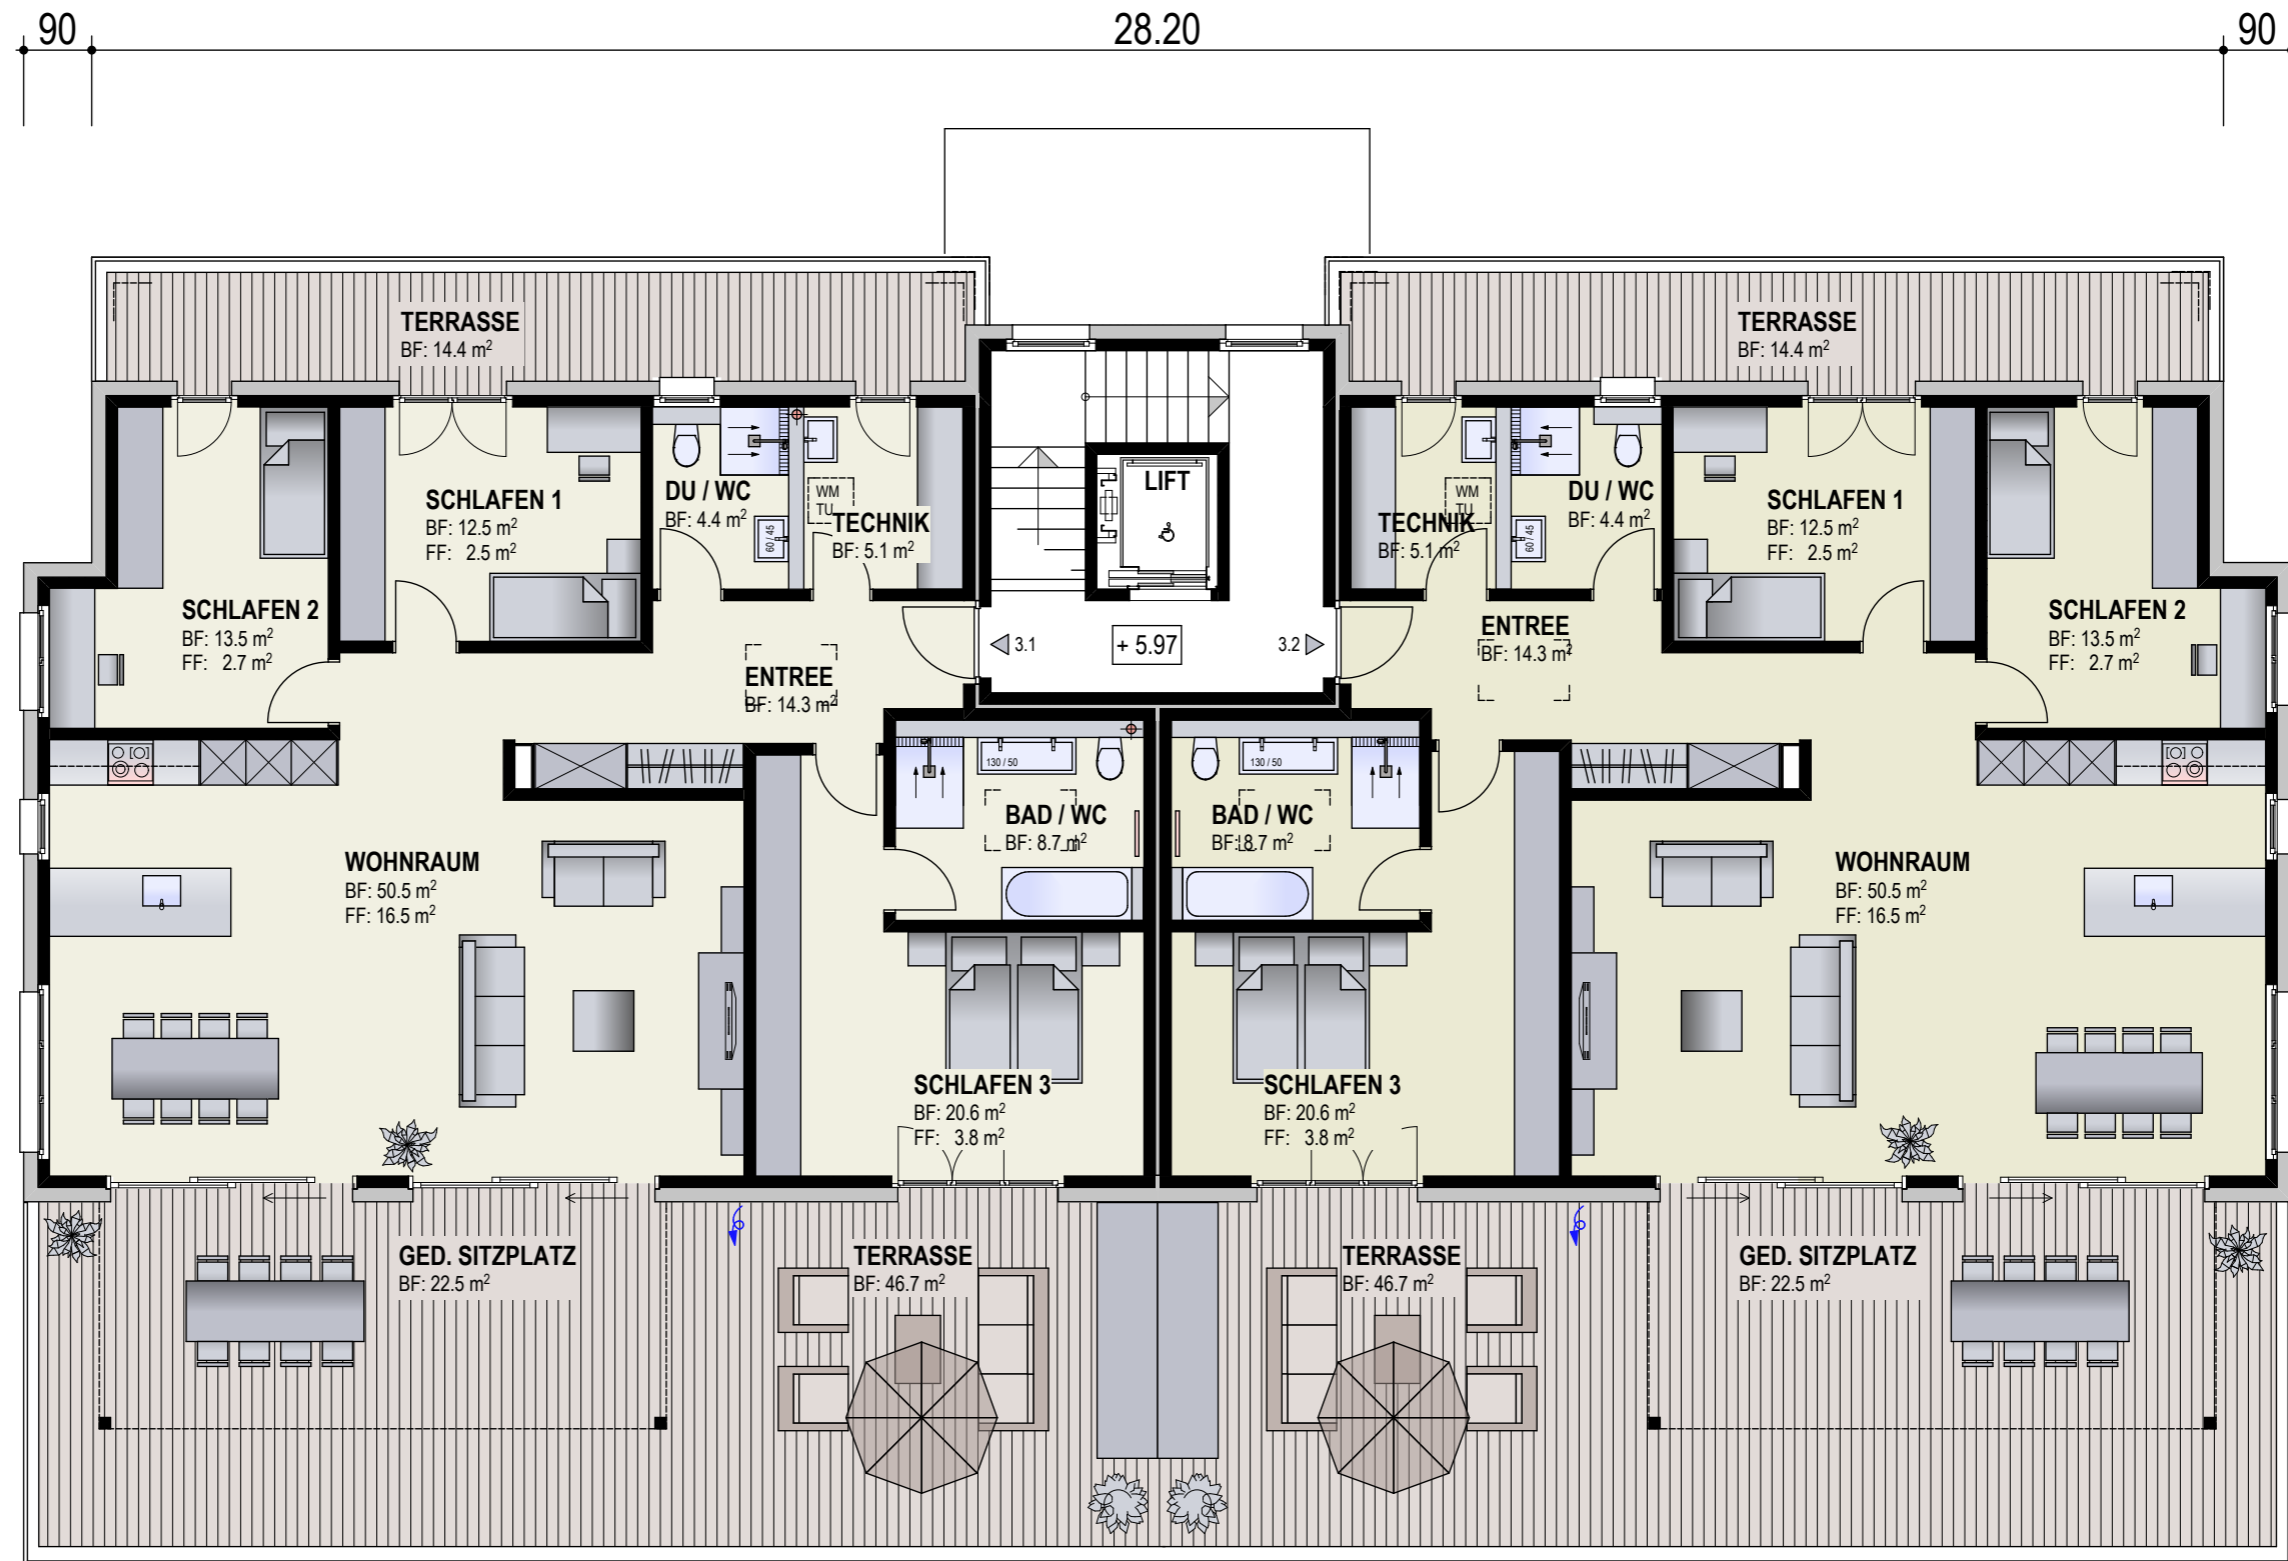



ÜBERBAUUNG "SONNENTAL" GANTERSCHWIL

HAUS B EIGENTUMSWOHNUNGEN

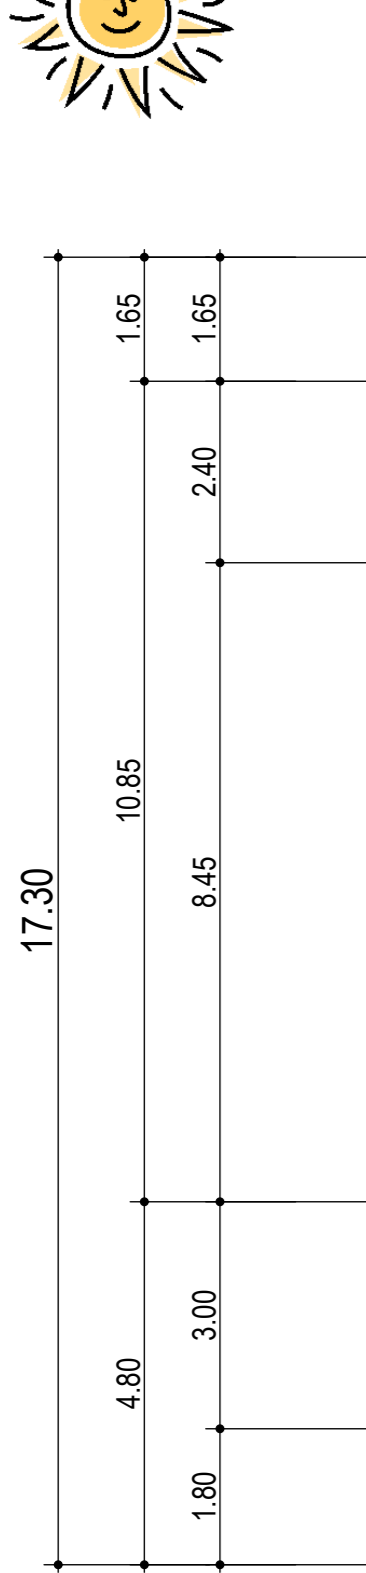

WOHNUNG NR. 3.1 RECHTS
4 1/2 - ZIMMER - WOHNUNG
 WOHNFLÄCHE : ca. 128.50 m²
 BRUTTOWOHNFLÄCHE : ca. 133.90 m²
 TERRASSE : ca. 83.50 m²

WOHNUNG NR. 3.2 LINKS
4 1/2 - ZIMMER - WOHNUNG
 WOHNFLÄCHE : ca. 128.50 m²
 BRUTTOWOHNFLÄCHE : ca. 133.90 m²
 TERRASSE : ca. 83.50 m²

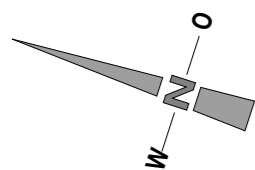

ATTIKAGESCHOSS MST. 1 : 100

