
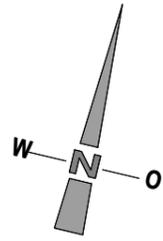


ÜBERBAUUNG "SONNENTAL" GANTERSCHWIL

HAUS A MIETWOHNUNGEN

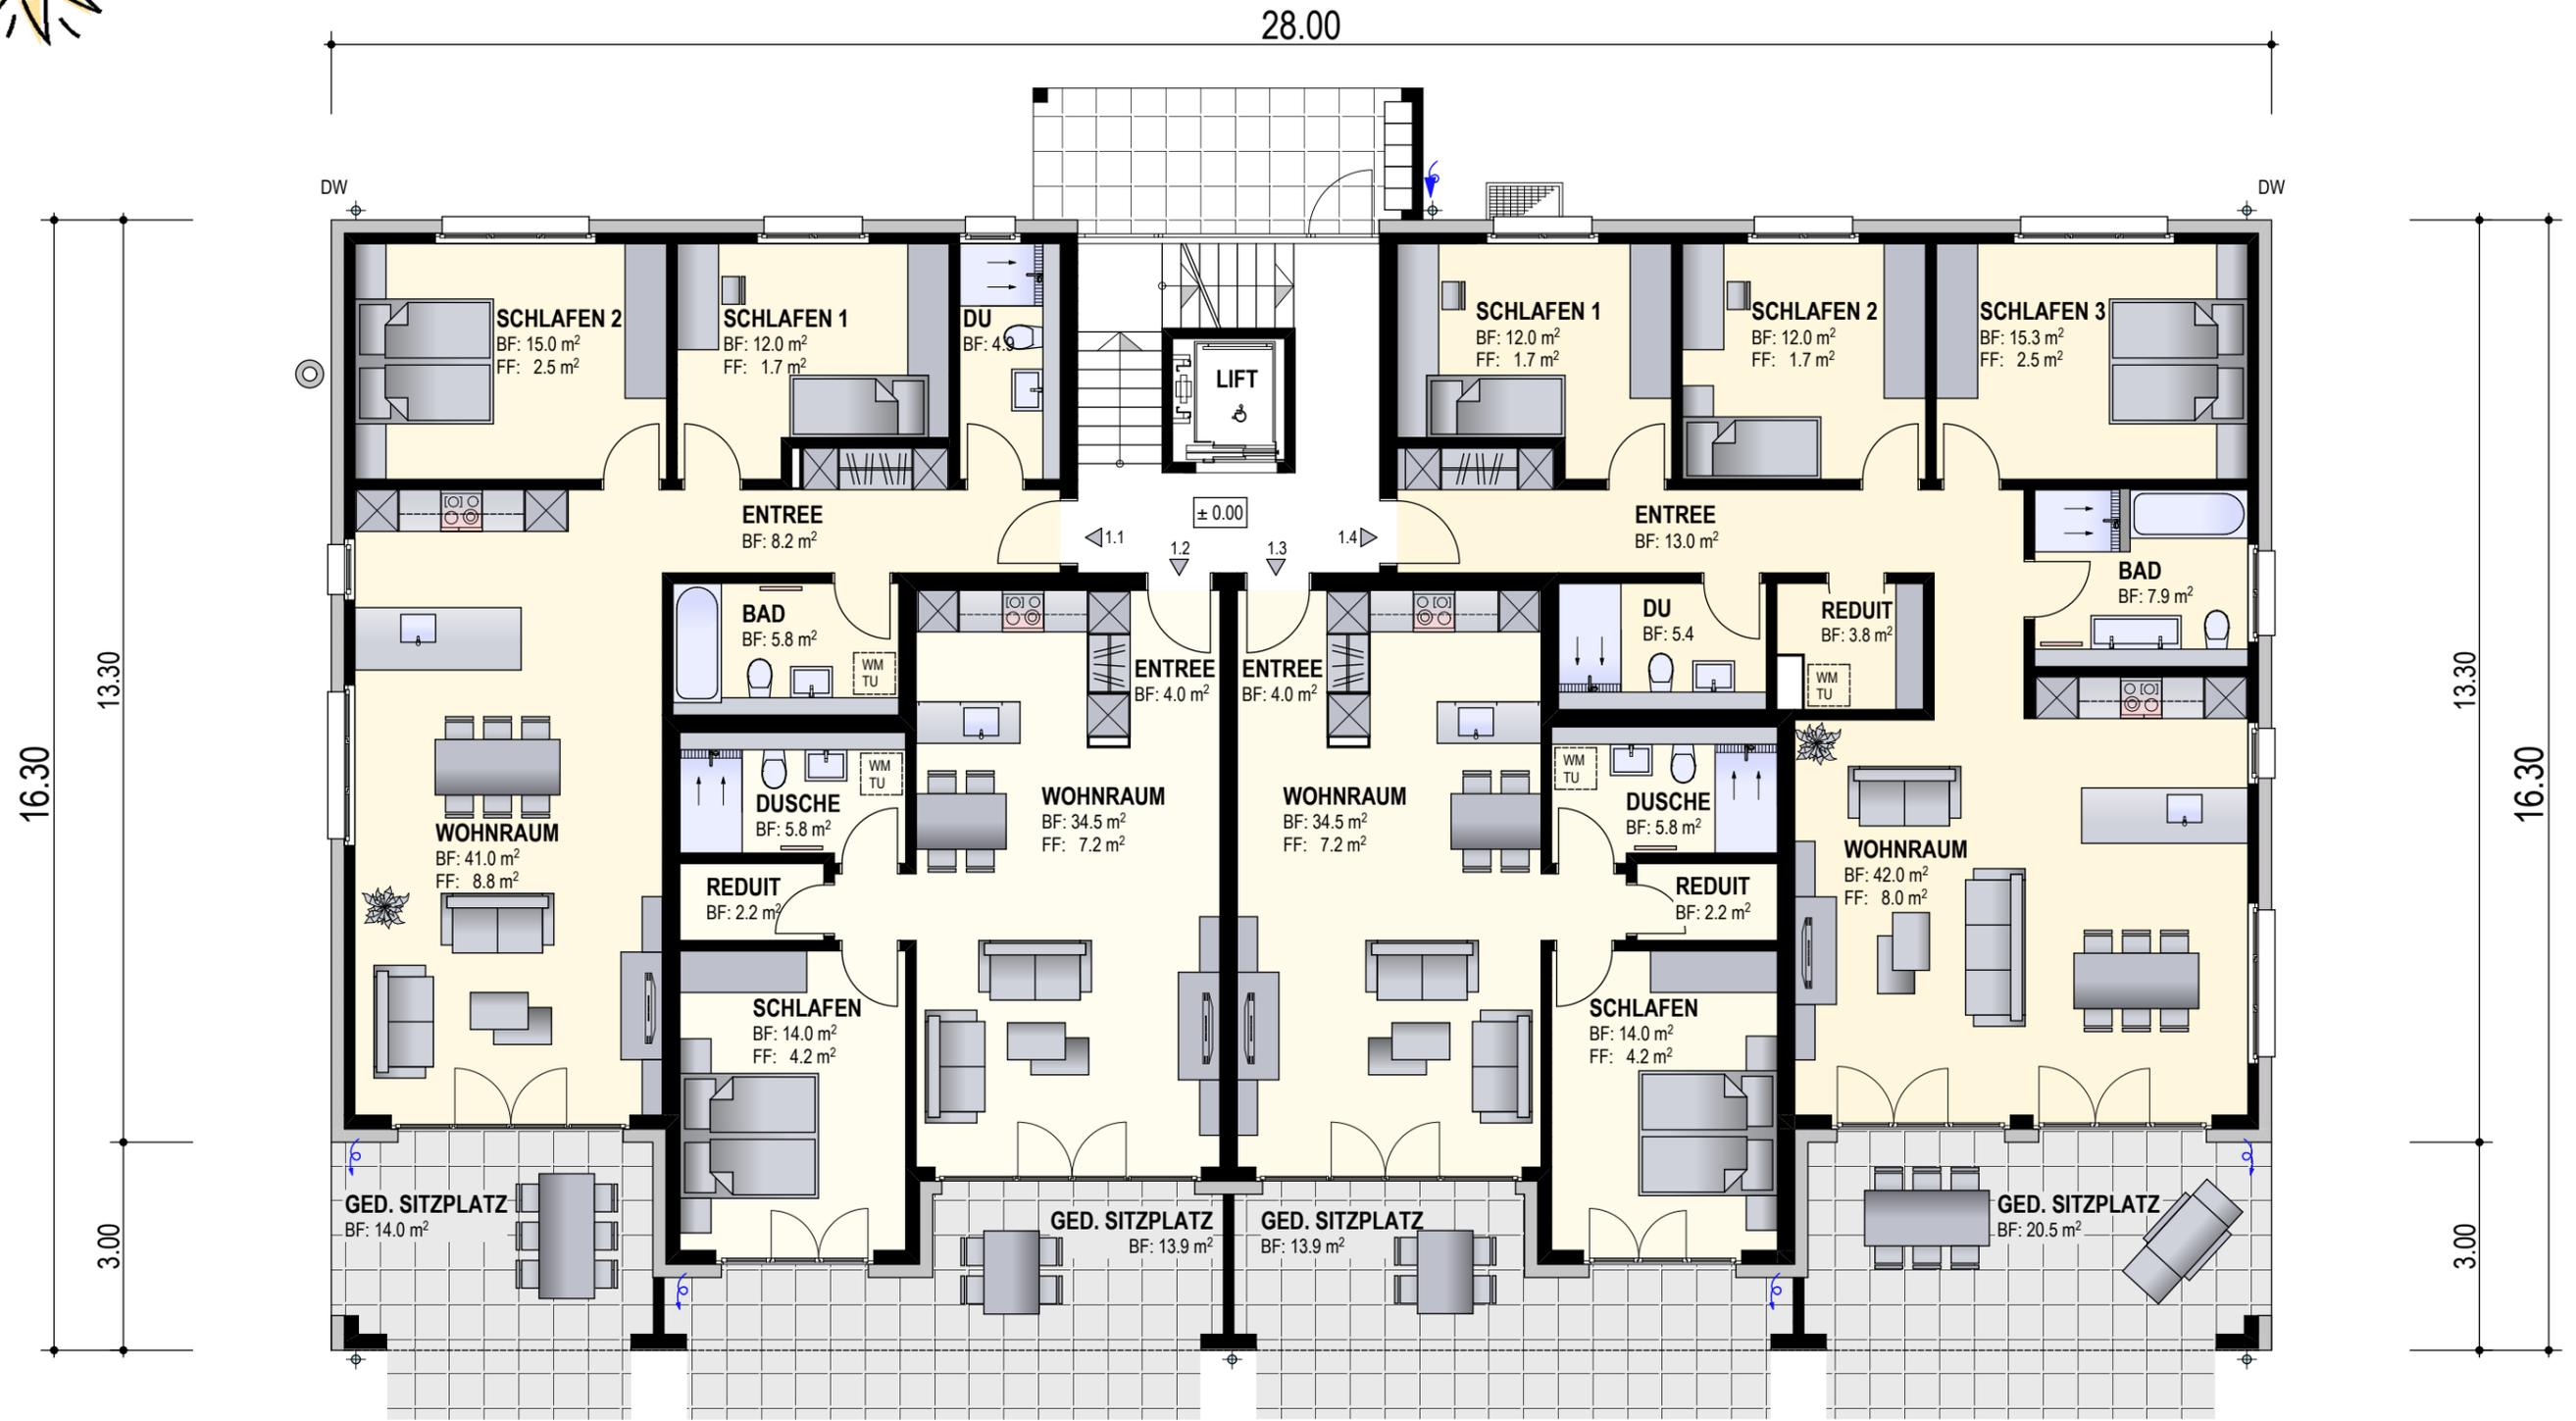

WOHNUNG NR. 1.1	RECHTS
3 1/2 - ZIMMER - WOHNUNG	
WOHNFLÄCHE :	ca. 86.90 m ²
BRUTTOWOHNFLÄCHE :	ca. 91.30 m ²
GED. SITZPLATZ :	ca. 14.20 m ²

WOHNUNG NR. 1.2	MITTE RE
2 1/2 - ZIMMER - WOHNUNG	
WOHNFLÄCHE :	ca. 60.50 m ²
BRUTTOWOHNFLÄCHE :	ca. 62.60 m ²
GED. SITZPLATZ :	ca. 13.80 m ²

WOHNUNG NR. 1.3	MITTE LI
2 1/2 - ZIMMER - WOHNUNG	
WOHNFLÄCHE :	ca. 60.50 m ²
BRUTTOWOHNFLÄCHE :	ca. 62.60 m ²
GED. SITZPLATZ :	ca. 13.80 m ²

WOHNUNG NR. 1.4	LINKS
4 1/2 - ZIMMER - WOHNUNG	
WOHNFLÄCHE :	ca. 111.40 m ²
BRUTTOWOHNFLÄCHE :	ca. 117.60 m ²
GED. SITZPLATZ :	ca. 20.70 m ²

ERDGESCHOSS MST. 1 : 100

