


# ÜBERBAUUNG "SONNENTAL" GANTERSCHWIL

## SITUATION

MST. 1 : 500

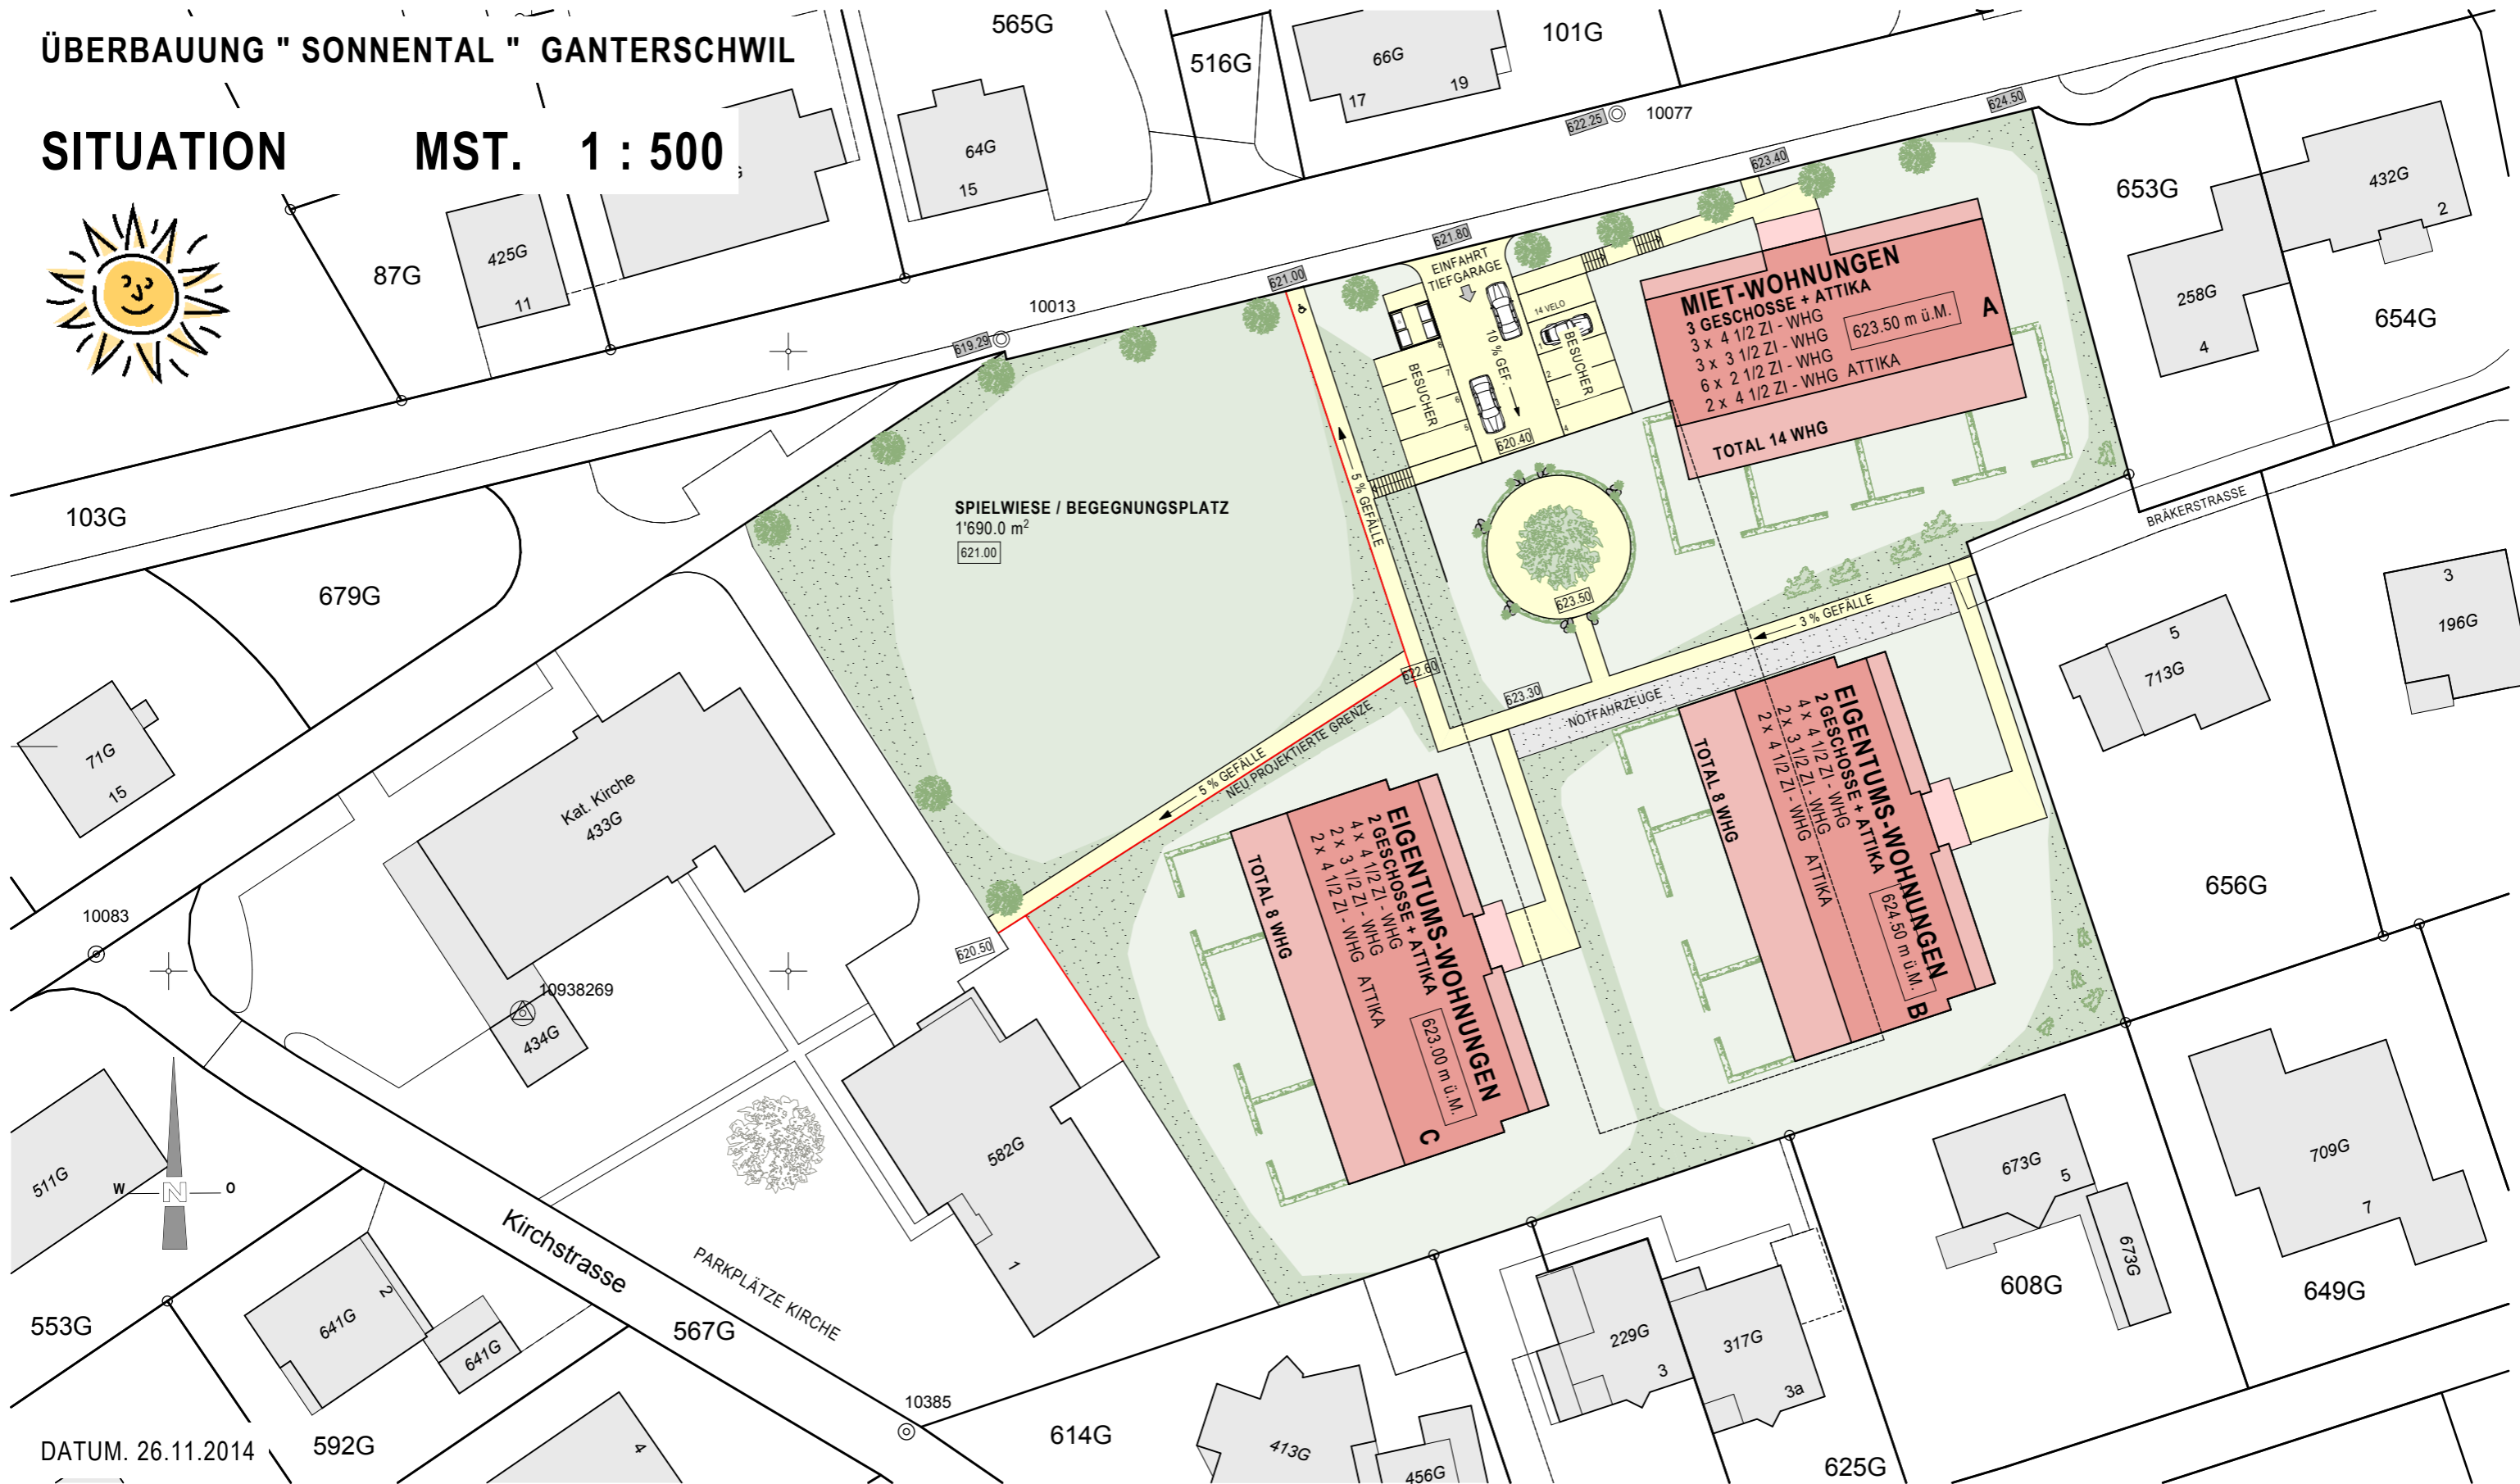

DATUM. 26.11.2014