


# ÜBERBAUUNG "SONNENTAL" GANTERSCHWIL


## HAUS B EIGENTUMSWOHNUNGEN

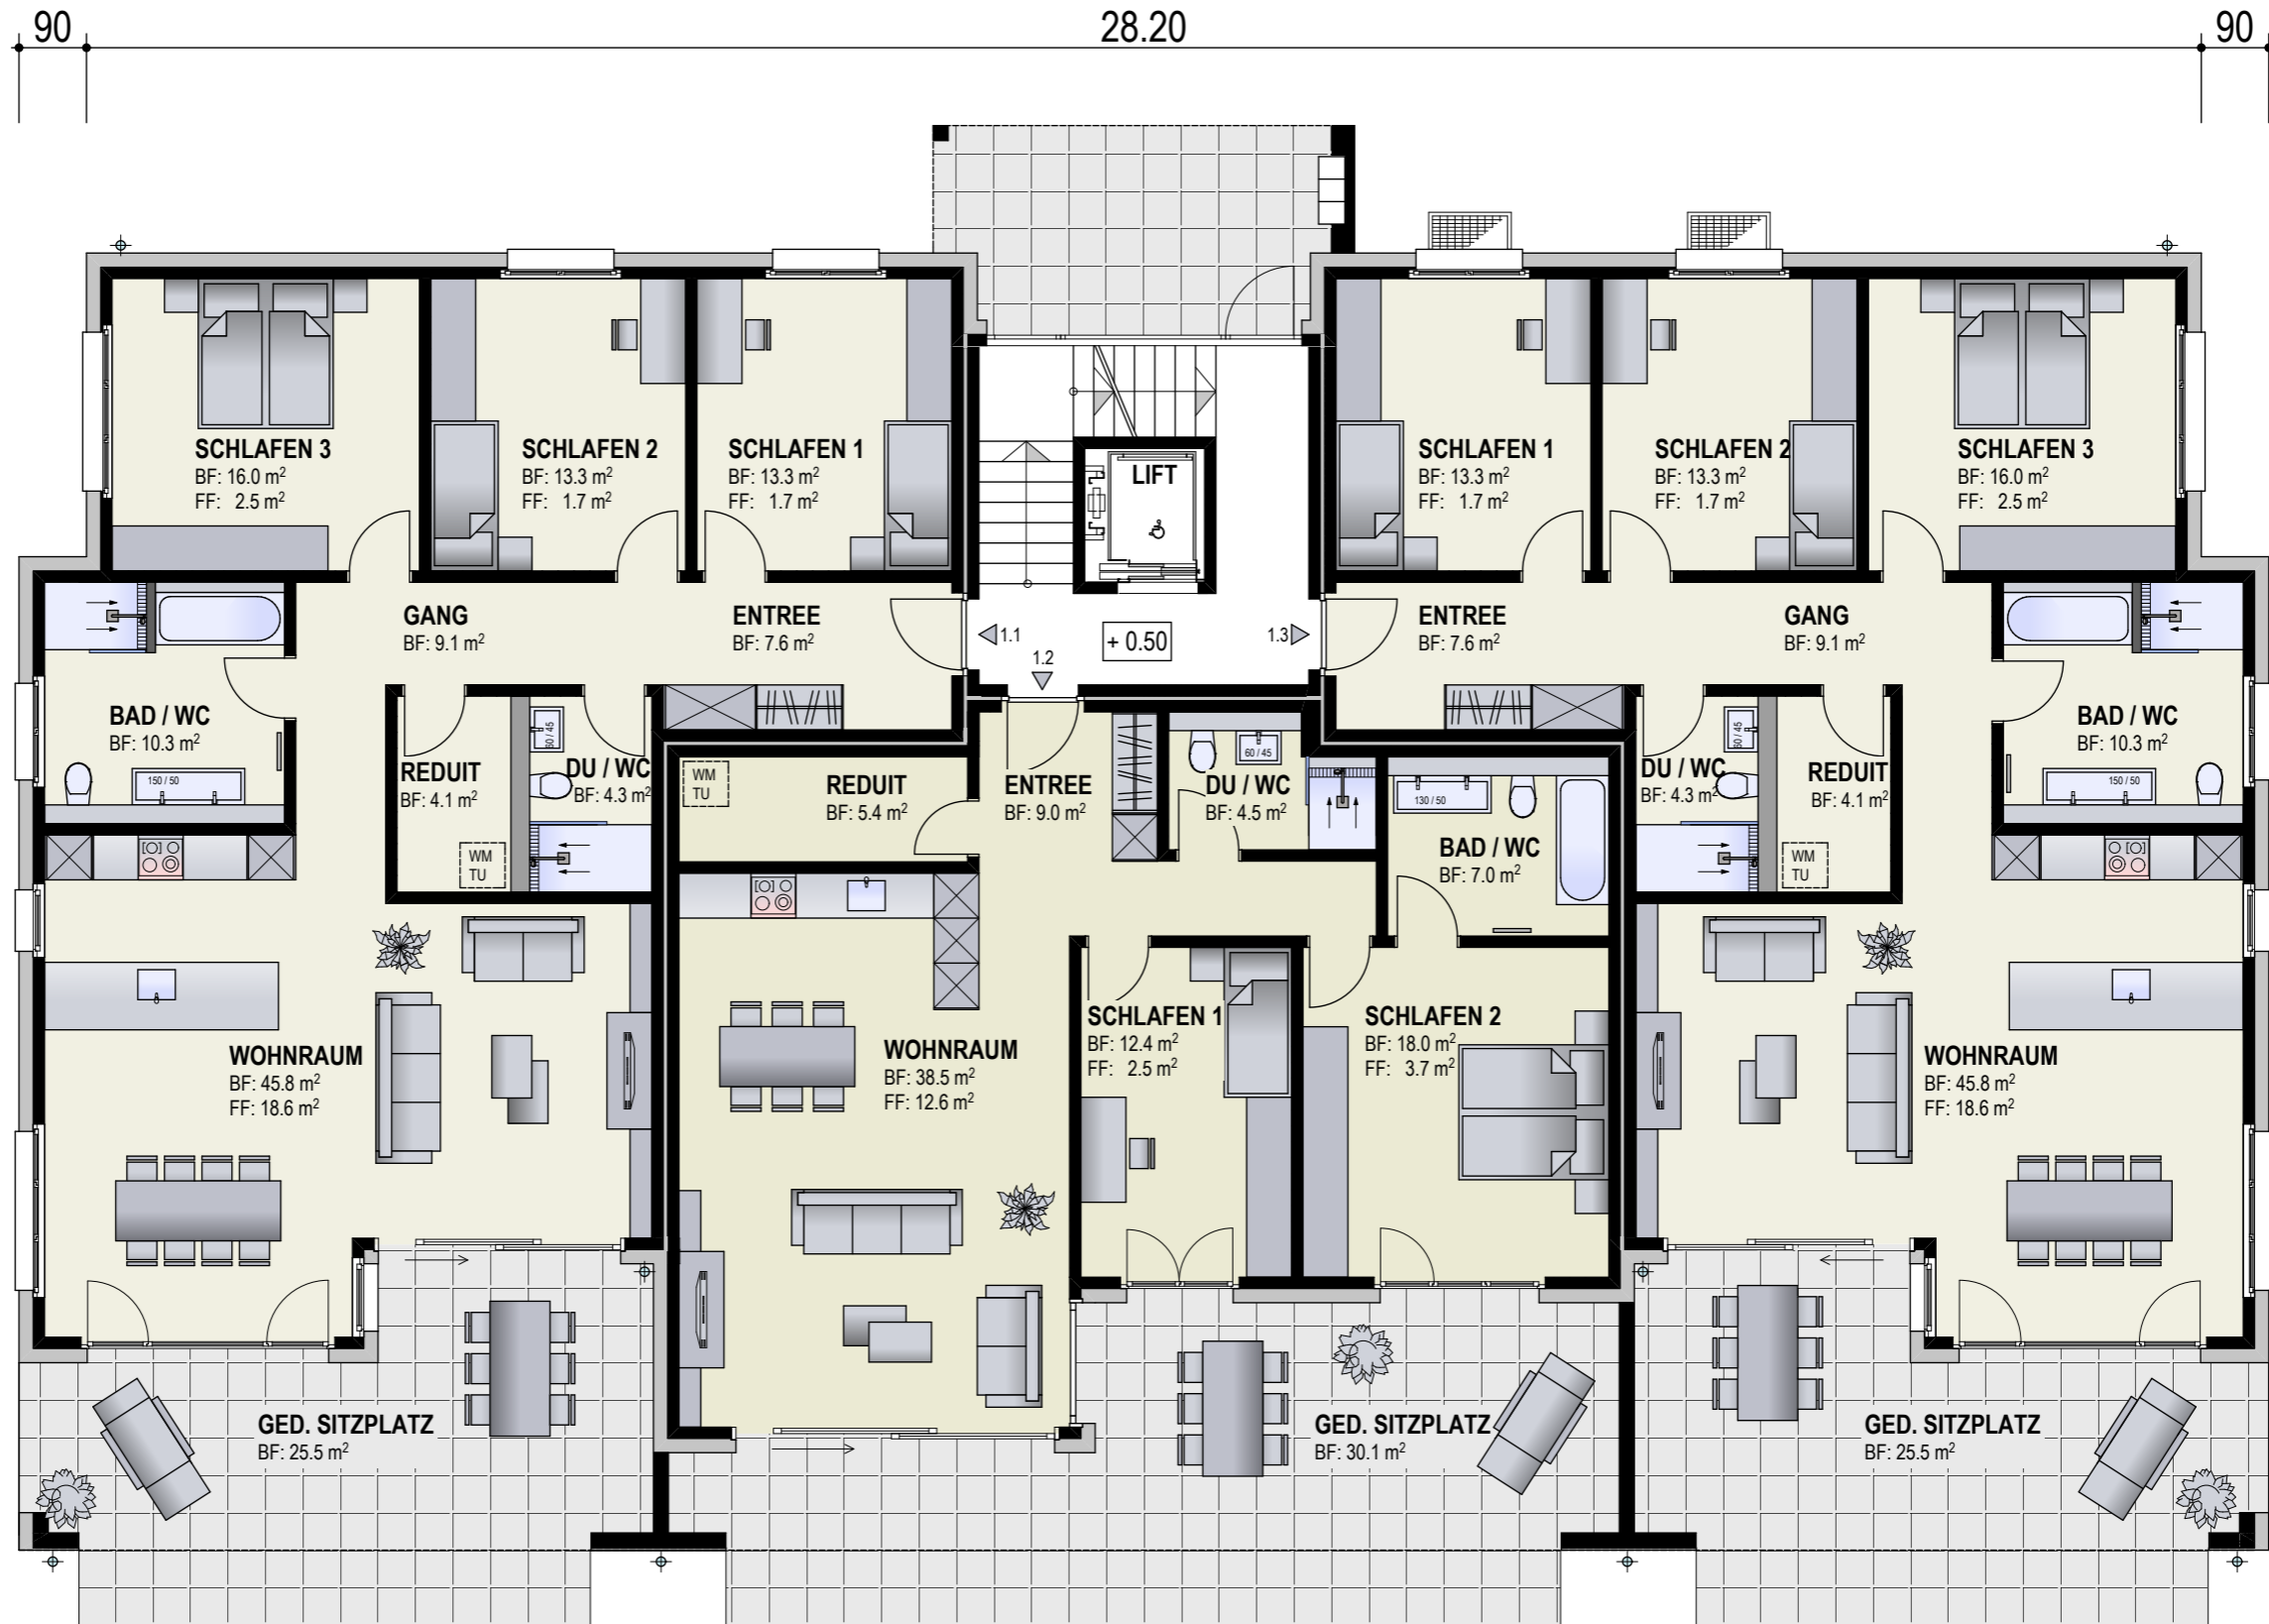

**WOHNUNG NR. 1.1** RECHTS  
**4 1/2 - ZIMMER - WOHNUNG**  
 WOHNFLÄCHE : ca. 122.60 m<sup>2</sup>  
 BRUTTOWOHNFLÄCHE : ca. 128.00 m<sup>2</sup>  
 GED. SITZPLATZ : ca. 25.50 m<sup>2</sup>

**WOHNUNG NR. 1.2** MITTE  
**3 1/2 - ZIMMER - WOHNUNG**  
 WOHNFLÄCHE : ca. 93.50 m<sup>2</sup>  
 BRUTTOWOHNFLÄCHE : ca. 97.90 m<sup>2</sup>  
 GED. SITZPLATZ : ca. 30.10 m<sup>2</sup>

**WOHNUNG NR. 1.3** LINKS  
**4 1/2 - ZIMMER - WOHNUNG**  
 WOHNFLÄCHE : ca. 122.60 m<sup>2</sup>  
 BRUTTOWOHNFLÄCHE : ca. 128.00 m<sup>2</sup>  
 GED. SITZPLATZ : ca. 25.50 m<sup>2</sup>

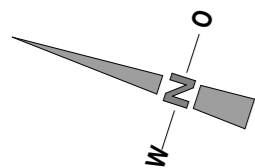

**ERDGESCHOSS MST. 1 : 100**

