


# ÜBERBAUUNG "SONNENTAL" GANTERSCHWIL


## HAUS B EIGENTUMSWOHNUNGEN

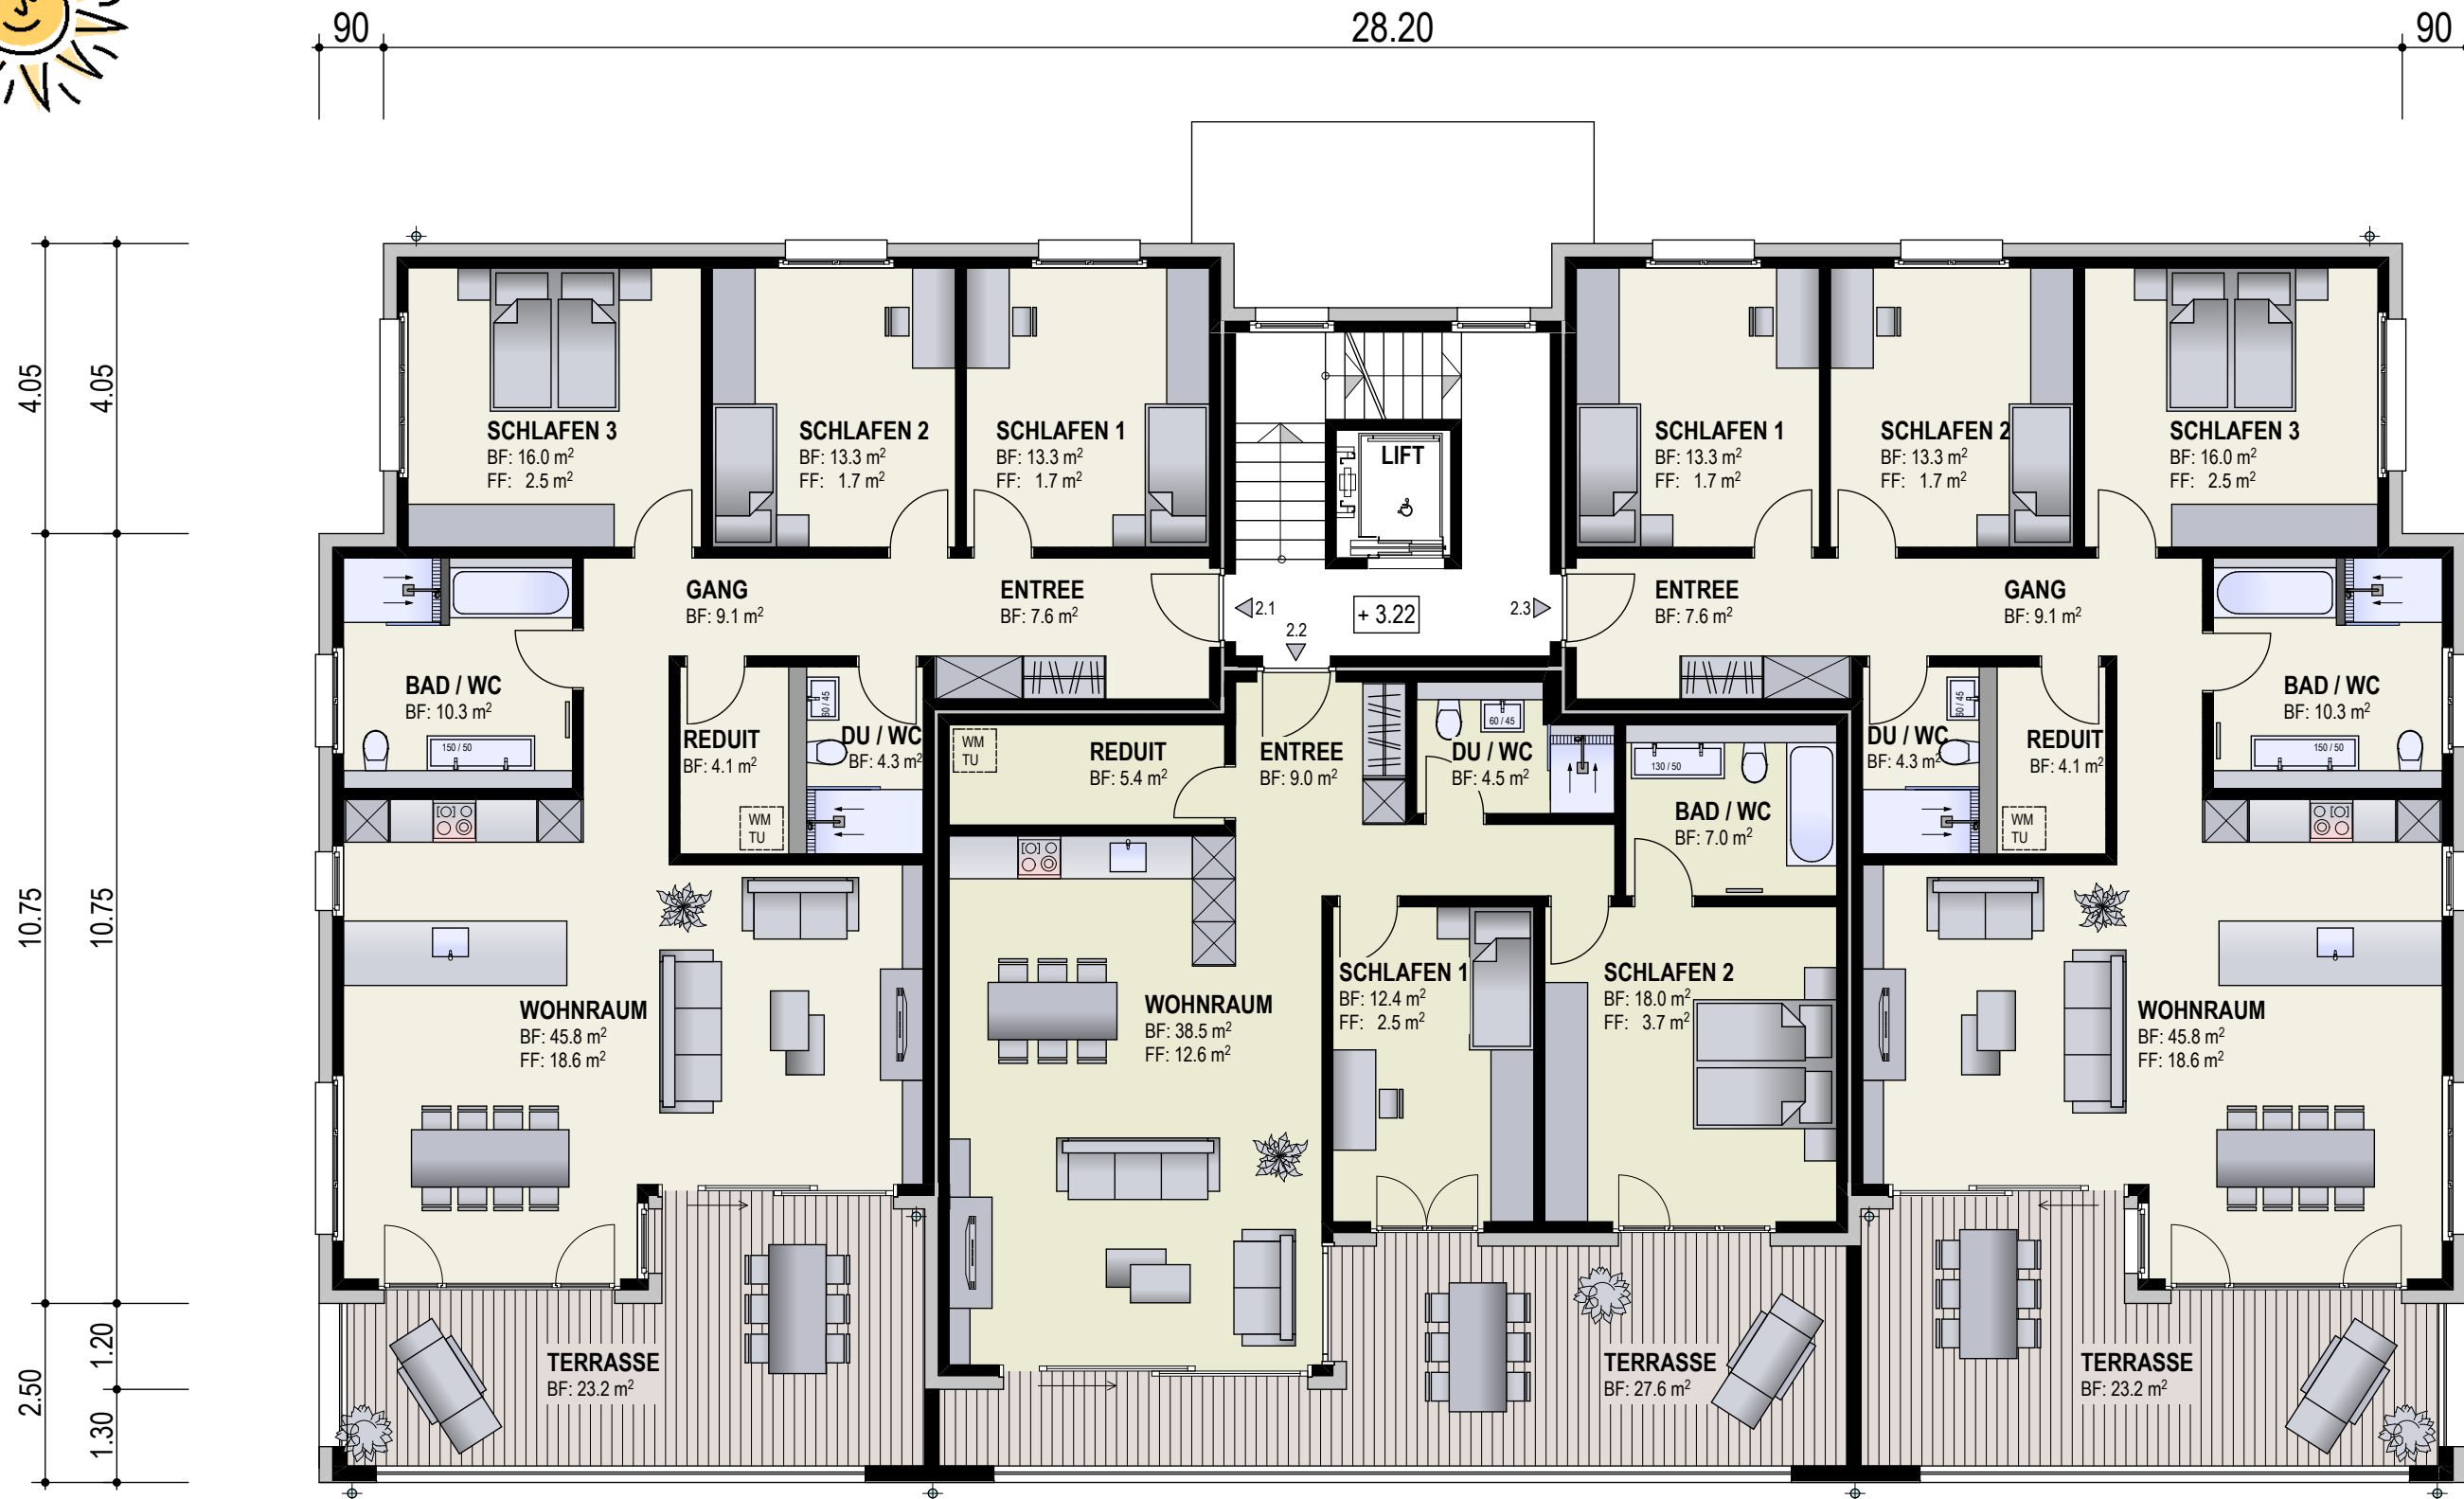

**WOHNUNG NR. 2.1 RECHTS**  
**4 1/2 - ZIMMER - WOHNUNG**  
 WOHNFLÄCHE : ca. 122.60 m<sup>2</sup>  
 BRUTTOWOHNFLÄCHE : ca. 128.00 m<sup>2</sup>  
 TERRASSE : ca. 23.20 m<sup>2</sup>

**WOHNUNG NR. 2.2 MITTE**  
**3 1/2 - ZIMMER - WOHNUNG**  
 WOHNFLÄCHE : ca. 93.50 m<sup>2</sup>  
 BRUTTOWOHNFLÄCHE : ca. 97.90 m<sup>2</sup>  
 TERRASSE : ca. 27.60 m<sup>2</sup>

**WOHNUNG NR. 2.3 LINKS**  
**4 1/2 - ZIMMER - WOHNUNG**  
 WOHNFLÄCHE : ca. 122.60 m<sup>2</sup>  
 BRUTTOWOHNFLÄCHE : ca. 128.00 m<sup>2</sup>  
 TERRASSE : ca. 23.20 m<sup>2</sup>

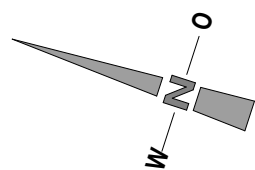

**OBERGESCHOSS MST. 1 : 100**

